



PROVIDENCIA 14 MAY 2014

EX.Nº 1042 / VISTOS: Lo dispuesto en los artículo 5 letra c) y d), 12, 36, 63 letras f), g) e i) de la Ley Nº18.695, Orgánica Constitucional de Municipalidades, y

CONSIDERANDO : 1.- La Ordenanza Nº16 de 26 de Octubre de 2001, modificada por Ordenanza Nº78 de 12 de Mayo de 2009, "SOBRE INSTALACIÓN DE MESAS EN EL BIEN NACIONAL DE USO PUBLICO DE LA COMUNA DE PROVIDENCIA", cuyo texto refundido y sistematizado fue fijado por Decreto Alcaldicio EX.Nº 1349 de 22 de Junio de 2009.-

2.- El Certificado de Recepción Final Nº130/14 de fecha 5 de Mayo de 2014, de la Dirección de Obras.-

3.- El Memorándum Nº10.746 de fecha 7 de Mayo de 2014, del Director de Obras.-

DECRETO:

1.- Autorízase a don **GUILLERMO SALAS CHAVEZ**, [REDACTED], para ocupar con mesas, sillas y quitasoles individuales, removibles de color blanco, sin publicidad, el bien nacional de uso público ubicado frente al local comercial de calle **PIÓ NONO Nº261**.-

2.- El terreno que se autoriza ocupar tiene una superficie de **25,5 mts.²** y aparece graficado en el croquis que se adjunta al presente Decreto y se entiende formar parte integrante del mismo.-

3.- Esta autorización se rige por lo dispuesto en la Ordenanza Sobre Instalación de Mesas en el Bien Nacional de Uso Público de la Comuna de Providencia, aprobada con el Nº16 de 26 de Octubre de 2001, modificada por Ordenanza Nº78 de 12 de Mayo de 2009, cuyo texto refundido y sistematizado fue fijado por Decreto Alcaldicio EX.Nº 1349 de 22 de Junio de 2009.-

4.- Las condiciones en que se otorga el presente permiso son las siguientes:

1. Se deberá pagar por la ocupación del bien nacional de uso público los derechos que establece la Ordenanza Local de Derechos Municipales, sin perjuicio del pago de la correspondiente patente municipal.-

2. Se deberá mantener el aseo del lugar en perfecto estado.-

3. Ocupar exclusivamente la superficie autorizada.-

4. Retirar los quitasoles y el mobiliario en su totalidad, cuando el local esté cerrado.-

5.- Queda prohibido al permisionario:

a.- Colgar elementos de cualquier especie en los quitasoles.-

b.- Colocar logos de publicidad, de cualquier naturaleza, en los quitasoles, mesas, sillas o mobiliario autorizado instalar.-

c.- Utilizar implementos o efectuar ampliaciones o agregados que signifiquen la ocupación de superficie mayor que la permitida y la proyección de ésta en su altura.-

6.- El permiso referido es esencialmente precario y la Municipalidad podrá ponerle término en cualquier momento, cuando necesidades de interés público así lo aconsejen, sin derecho a indemnización alguna por parte del permisionario.-

7.- Corresponderá al Departamento de Rentas Municipales el cobro de los derechos municipales correspondientes.-

HOJA N° 2 DEL DECRETO ALCALDICIO EX.N° 1042 / DE 2014.-


8.- Corresponderá al Departamento de Rentas Municipales de la Dirección Administración y Finanzas y a la Dirección de Seguridad Ciudadana supervigilar el cuidado y mantención del bien nacional de uso público a que se refiere el presente decreto.-

9.- Notifíquese el presente Decreto al interesado por el Departamento de Rentas de la Dirección de Administración y Finanzas en conformidad a las normas vigentes sobre el particular. En este acto se levantará acta del estado del Bien Nacional de Uso Público que se autoriza ocupar, debiendo firmar el acta el beneficiario en señal de conocimiento y de aceptación.-

Anótese, comuníquese y archívese.-



MARIA RAQUEL DE LA MAZA QUIJADA
Secretario Abogado Municipal

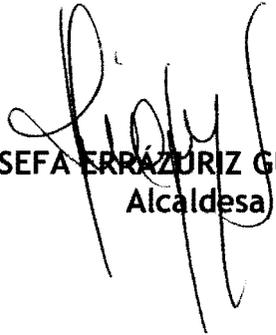
JOSEFA ERRAZURIZ GUILISASTI
Alcaldesa


MBA/MRMQ/IMY/J/damg


Distribución:

Interesada
Dirección de Obras
Dirección de Administración y Finanzas
Dirección de Seguridad Ciudadana
Archivo
Decreto en Trámite N° 1230,7

Planta propuesta instalación de mesas en vía pública

Esc.: 1 / 50

Local Existente Av. Pio Nono # 261

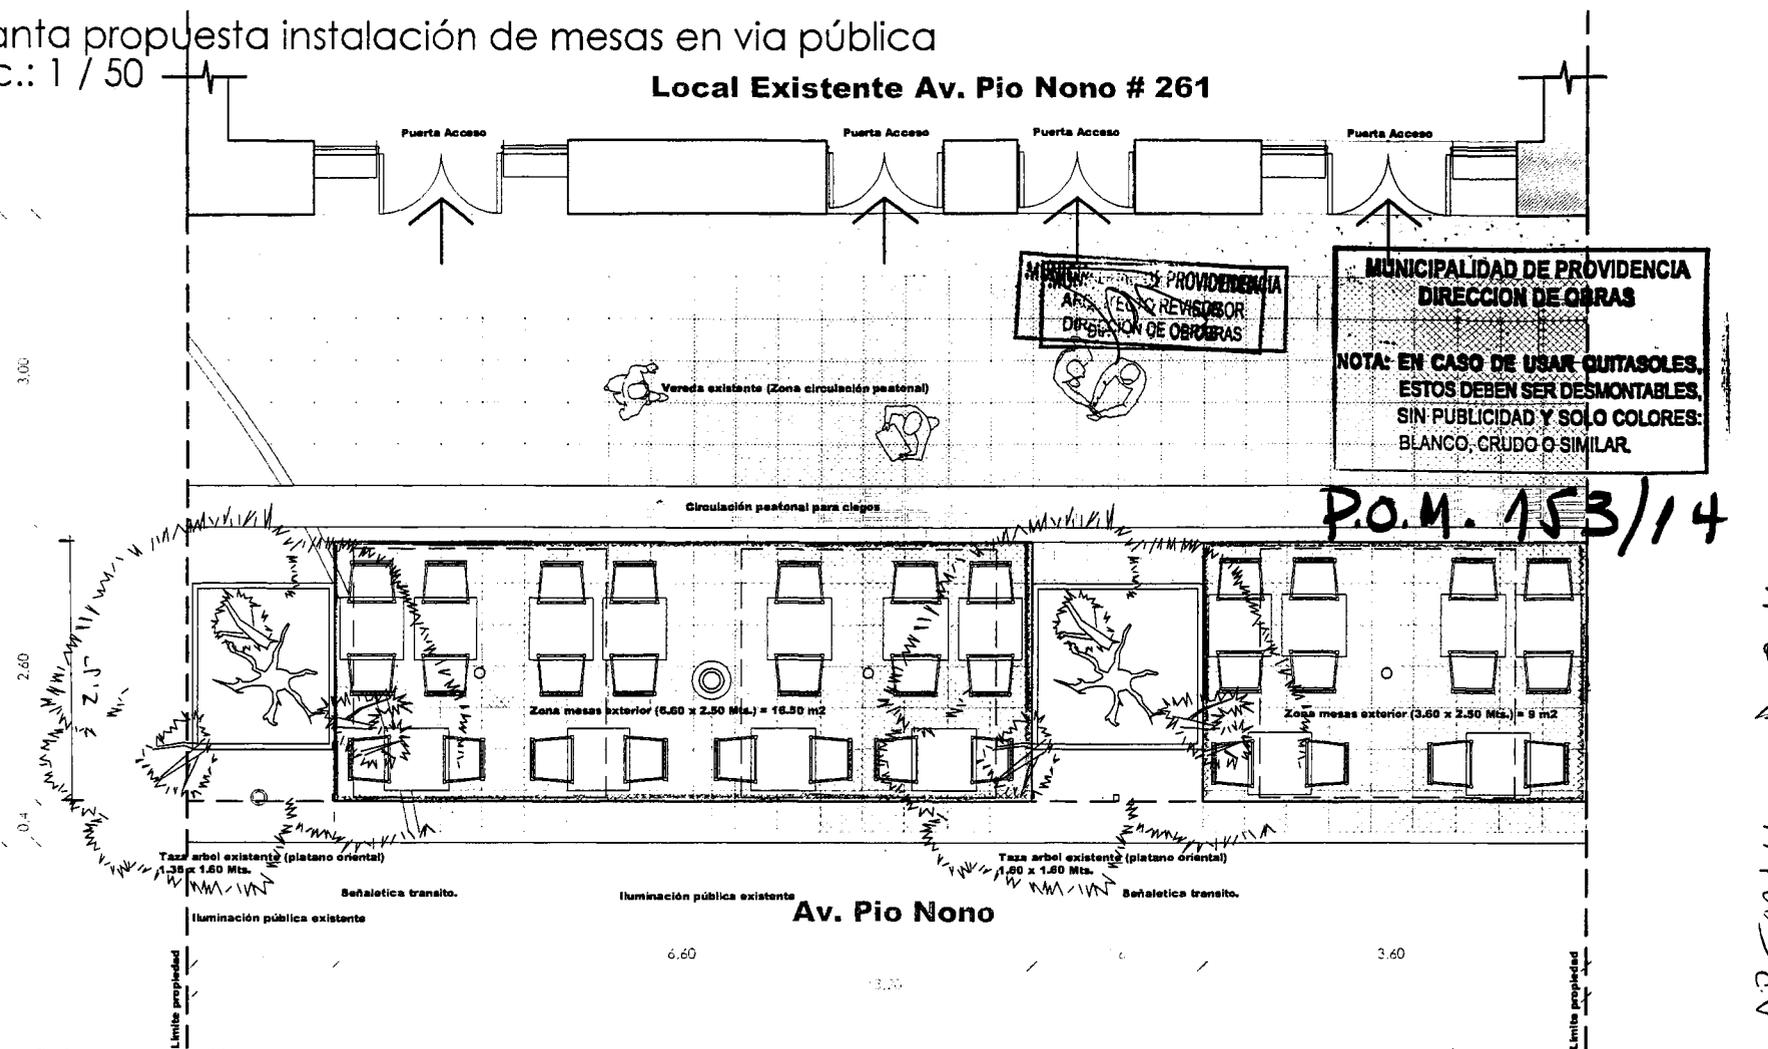

Superficie total a utilizar: 25.50 Mts.

	I. MUNICIPALIDAD DE PROVIDENCIA Dirección de obras municipales departamento de edificación		
	PROYECTO : Instalación de mesas en vía pública	CONTENIDO : Planta de Arquitectura	
ESCALA : 1 / 50	UBICACION : Av. Pio Nono # 261	ROL AVALUO :	PROPIETARIO : Guillermo Salas Chavez
Abril 2013	ESPECIFICACIONES TECNICAS	TOLDOS : 2.50 Mts x 2.50 Mts (son 3) / Materialidad : Lana MESAS : 0.60 Mts. de diametro / Materialidad Madera	OBSERVACIONES :