



SITUACIÓN ACTUAL - PLANO L1/ 4 FE ESPACIO PÚBLICO: VIALIDAD Y ÁREAS VERDES PÚBLICAS

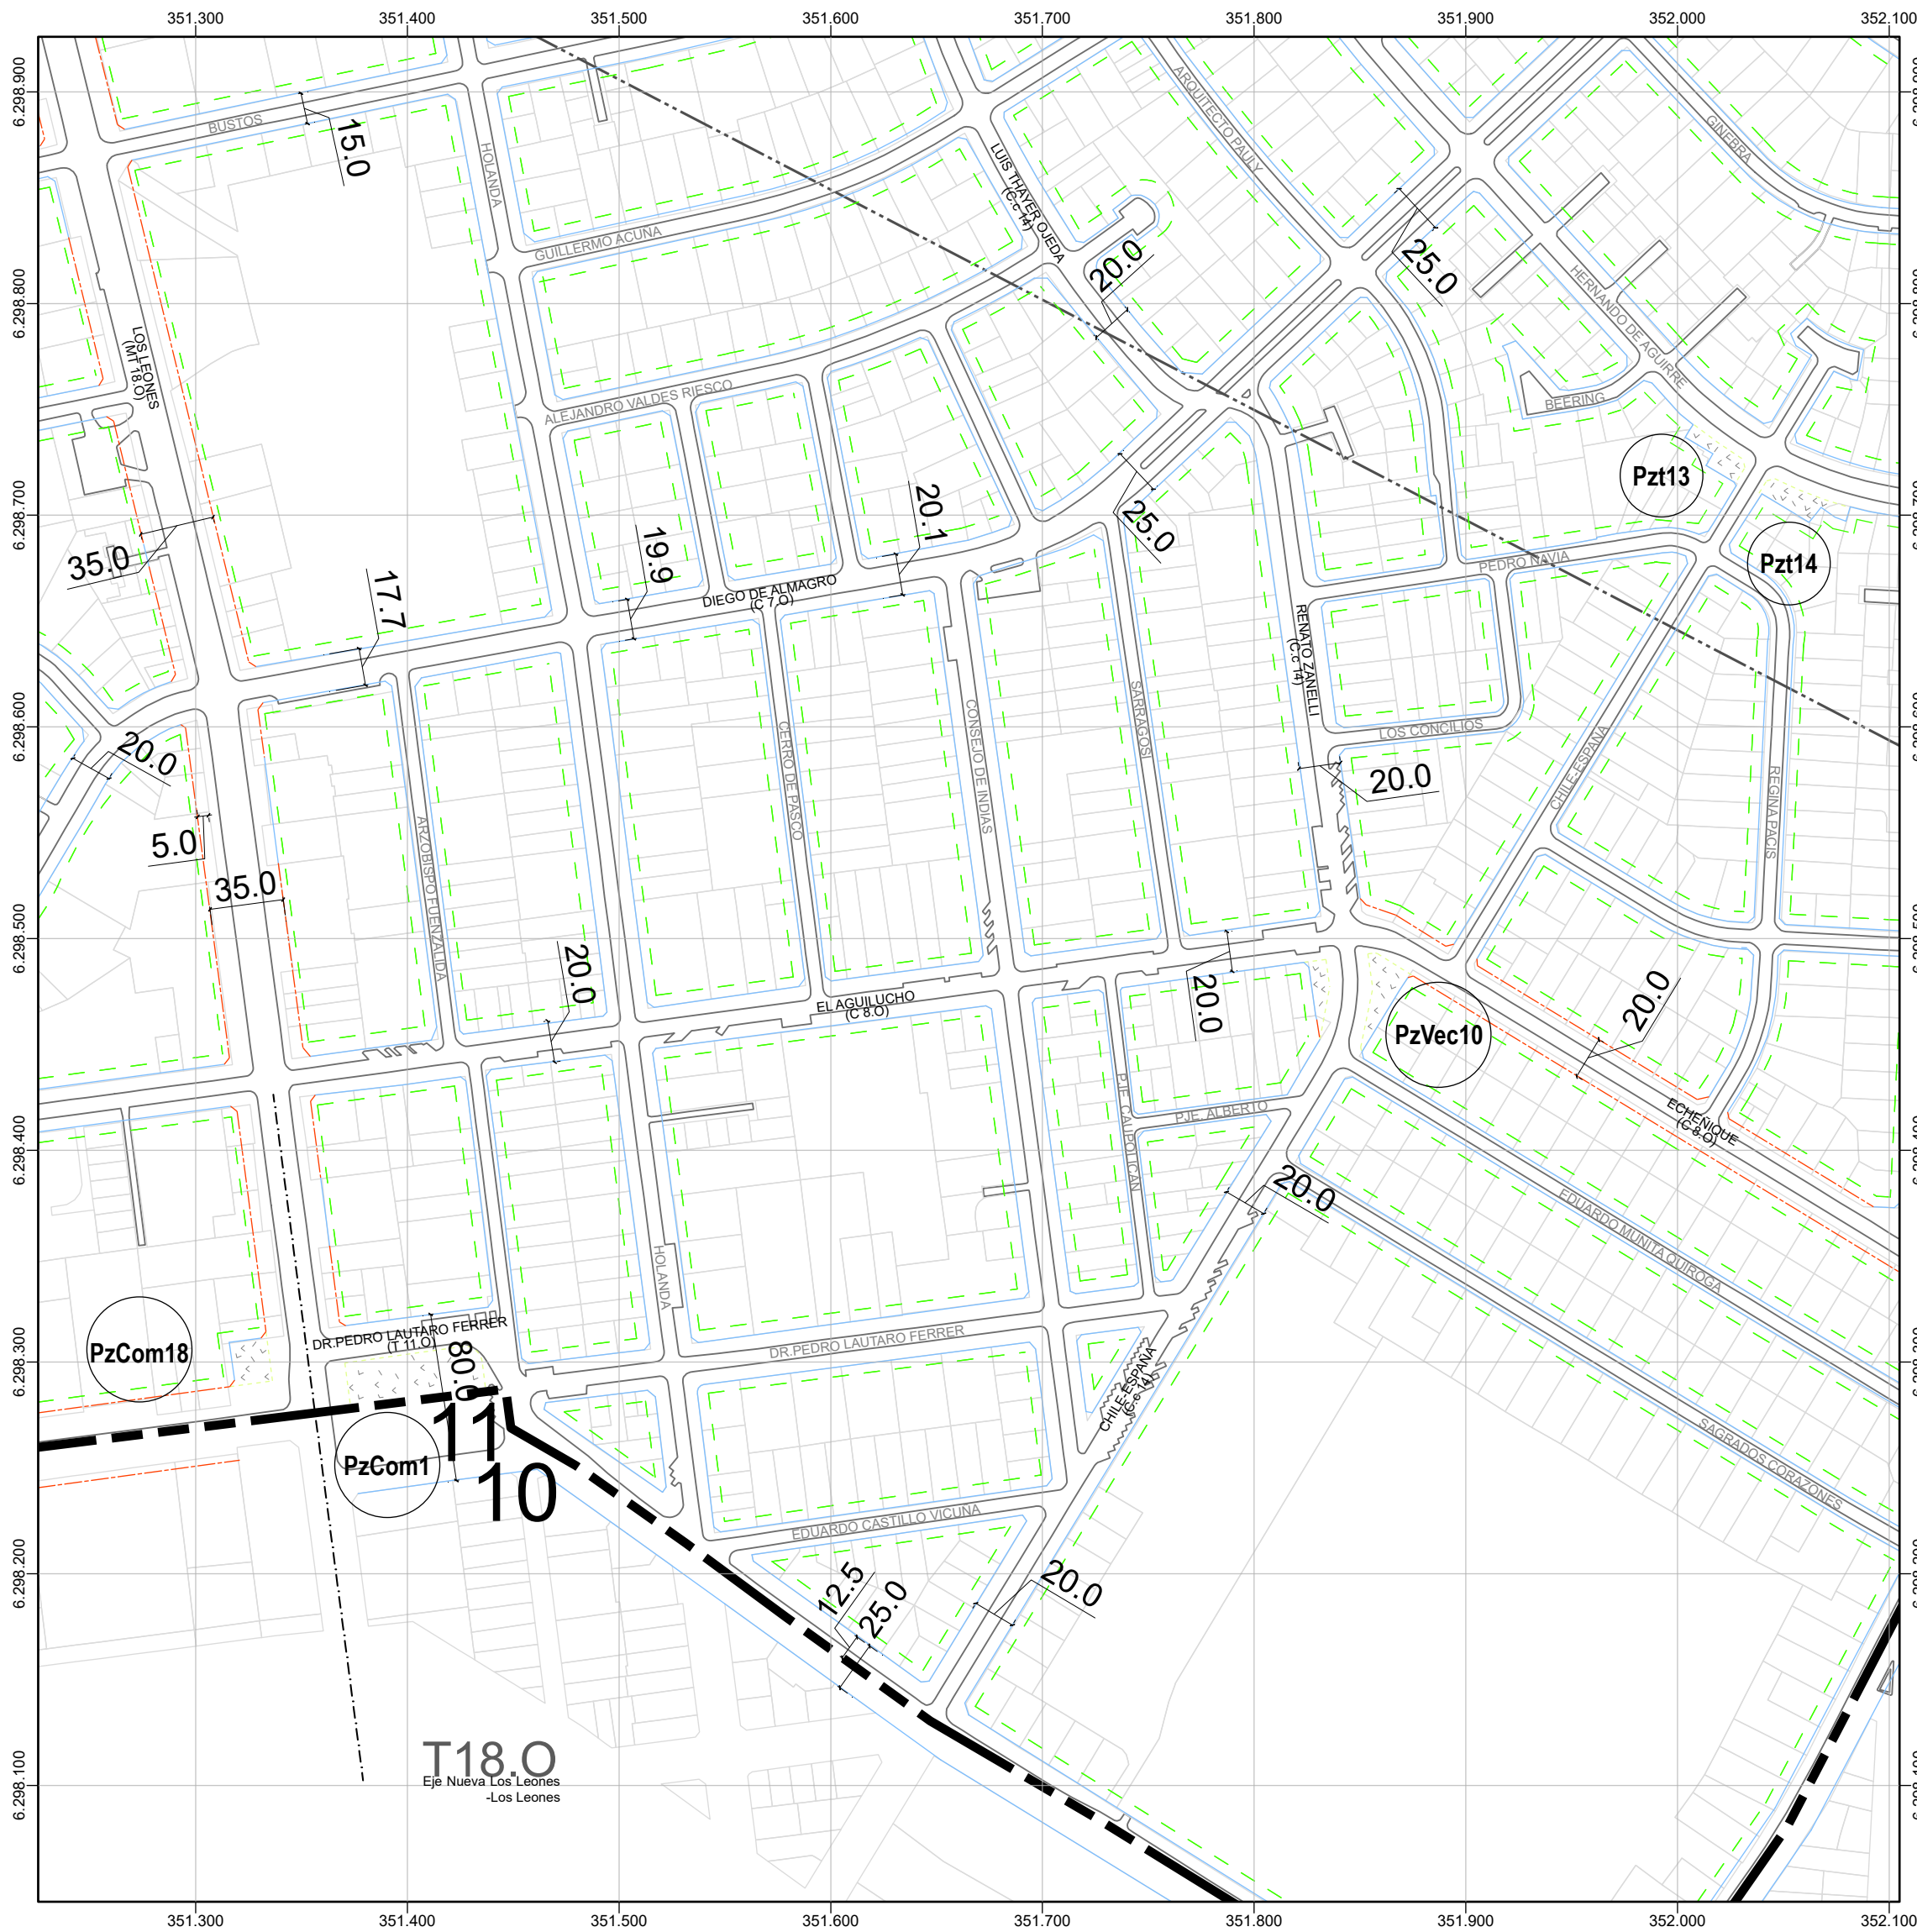

ESCALA 1:3.000

SITUACIÓN QUE SE APRUEBA - PLANO L1/ 4 FE ESPACIO PÚBLICO: VIALIDAD Y ÁREAS VERDES PÚBLICAS

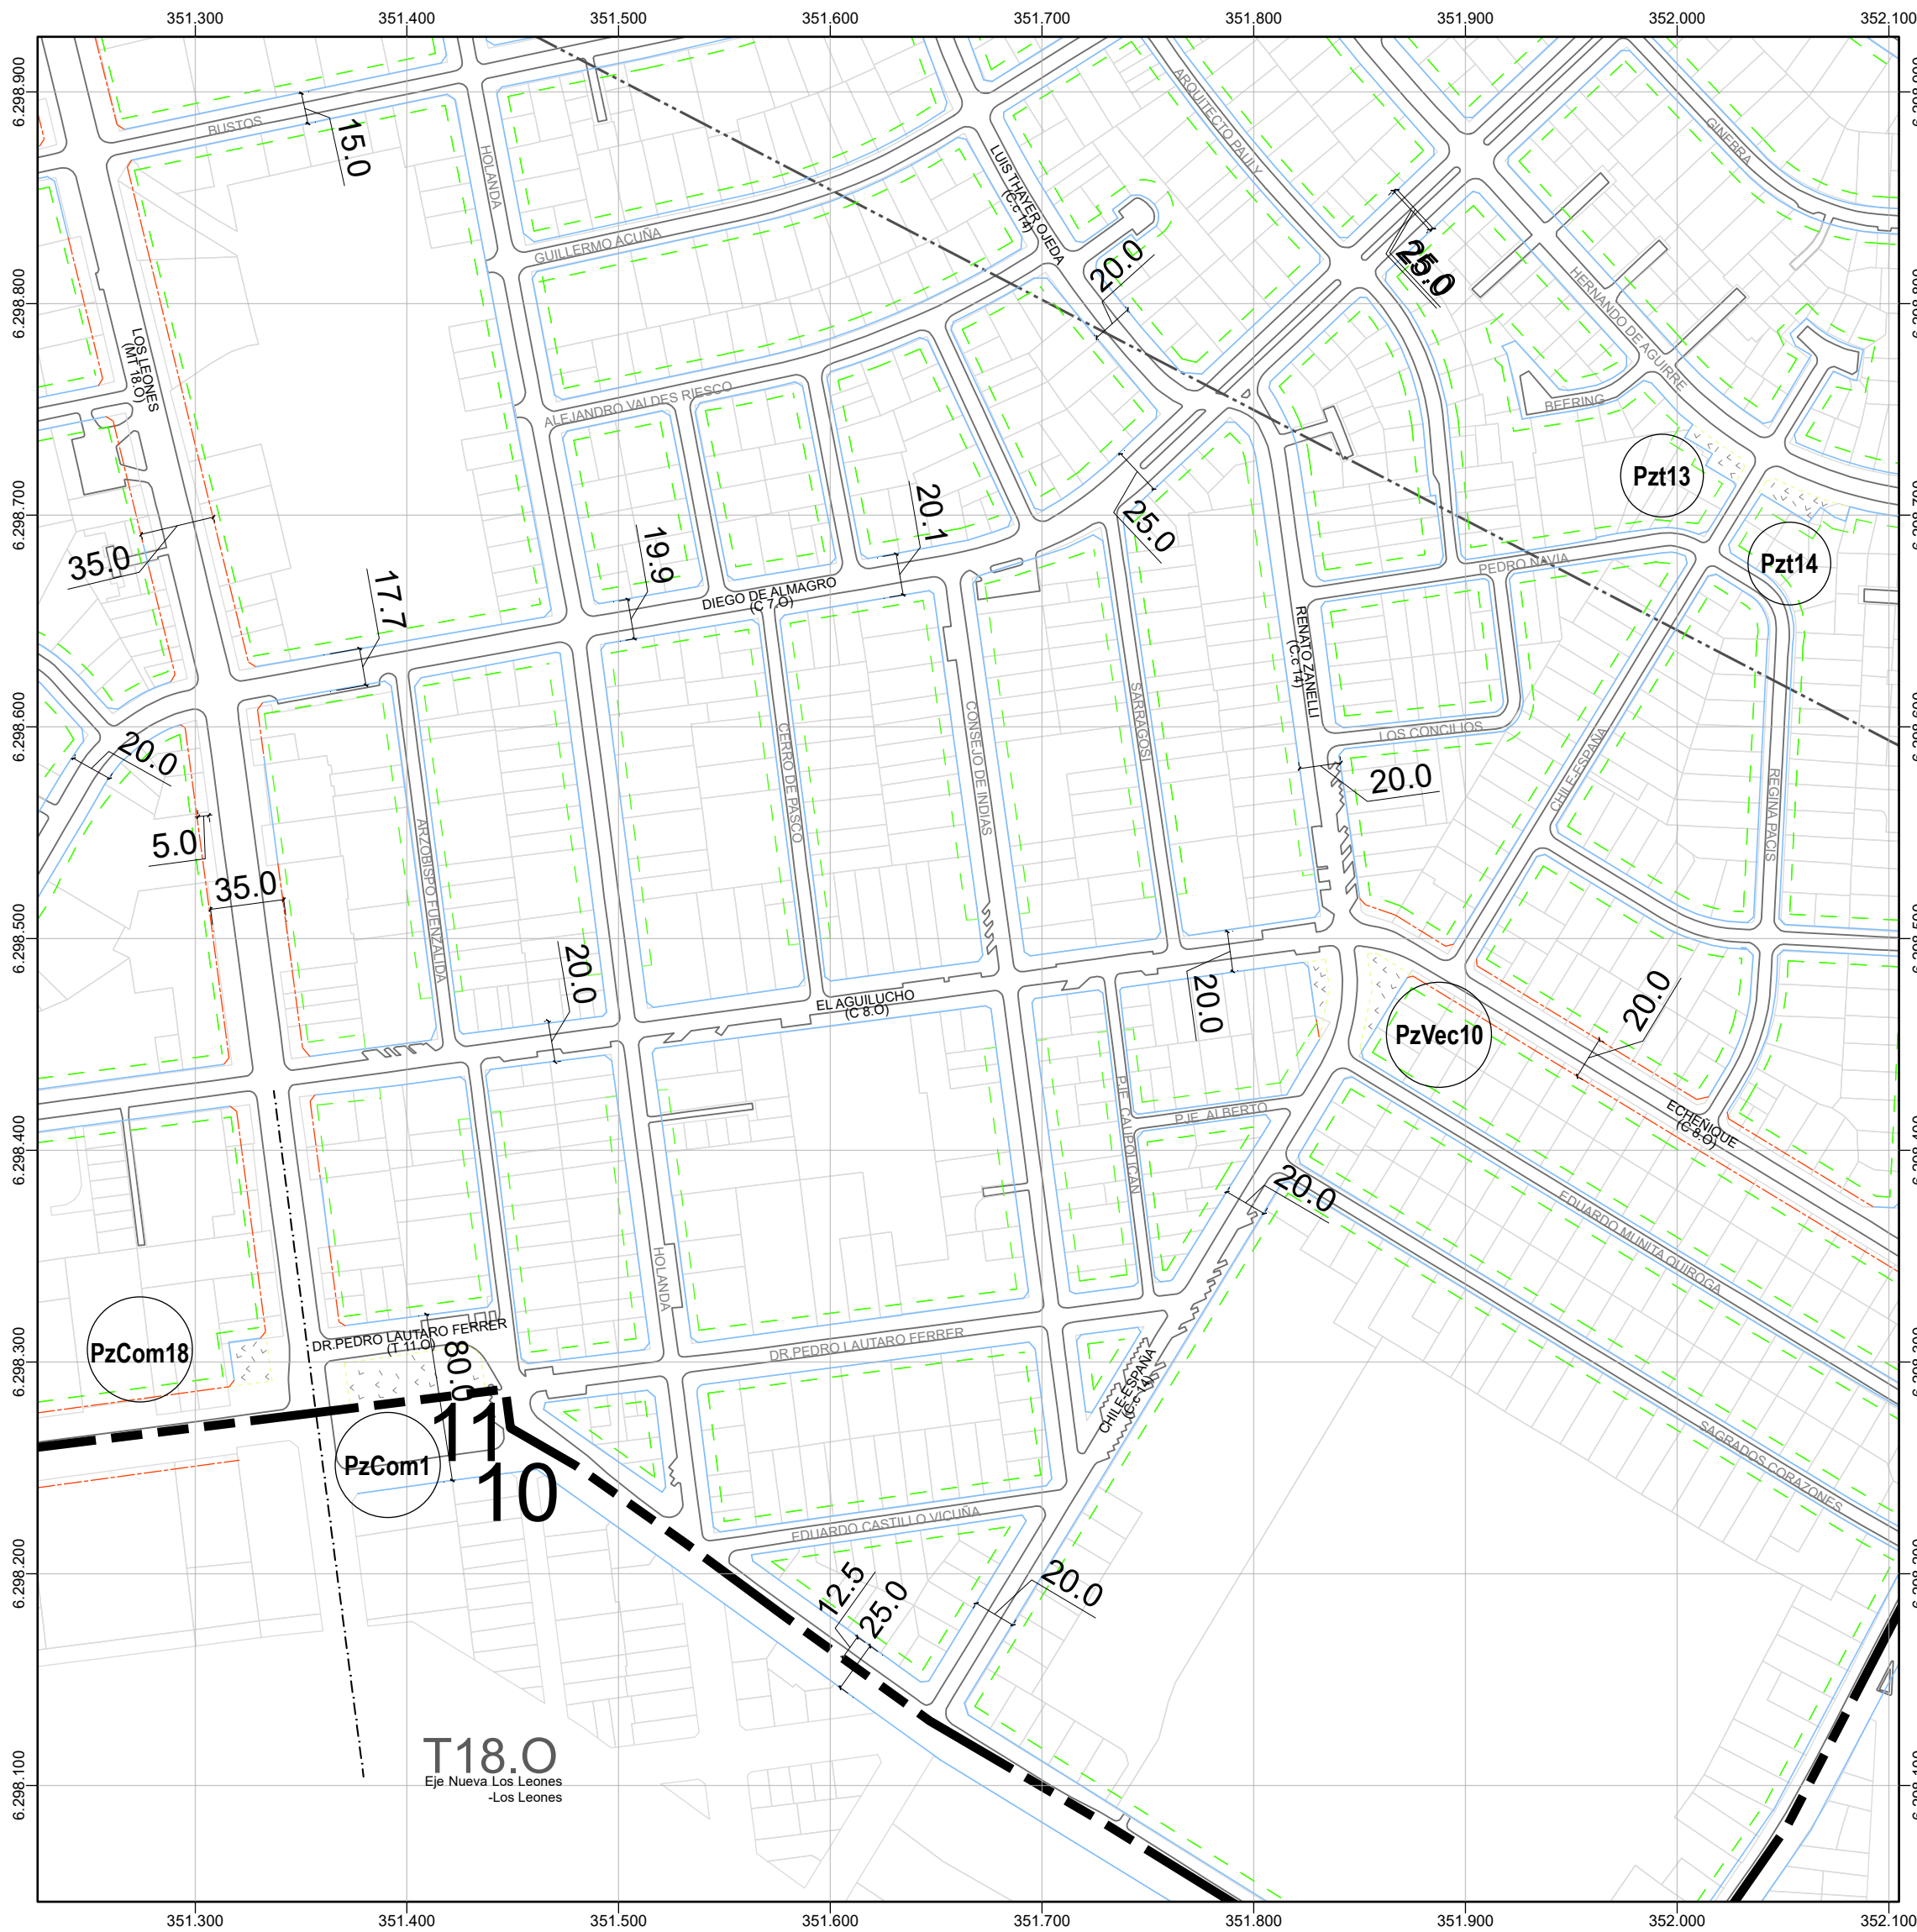

ESCALA 1:3.000



PLANO DE UBICACIÓN
ESCALA 1:40.000

MODIFICACIÓN N°7 BARRIO EL AGUILUCHO
PLAN REGULADOR COMUNAL DE PROVIDENCIA
PRCP 2007

ESPACIO PÚBLICO:
VIALIDAD Y ÁREAS VERDES PÚBLICAS

EL PRESENTE PLANO MODIFICA PARCIALMENTE EL PLANO L1/ 4 FE ESPACIO PÚBLICO: VIALIDAD Y ÁREAS VERDES PÚBLICAS, APROBADO MEDIANTE DECRETO ALCALDÍCIO EX N° 1042 DEL 04/06/2008, PUBLICADO EN EL DIARIO OFICIAL DE FECHA 14/06/2008, Y SE INCORPORA AL PLAN REGULADOR COMUNAL DE PROVIDENCIA (PRCP) 2007.

SIMBOLOGÍA:

DIVISIÓN POLÍTICA ADMINISTRATIVA

----- LÍMITE COMUNAL

LÍNEAS OFICIALES

- LÍNEA OFICIAL DE ENSANCHE
- LÍNEA OFICIAL QUE SE MANTIENE
- LÍNEA OFICIAL DE ÁREA VERDE
- LÍNEA DE ANTEJARDÍN

ÁREAS VERDES

- PLAZAS (PZ)
- Plazas Comunales (PzCom)
- Plazas Vecinales (PzVec)
- Plazoletas (Pzt)

Pzt5 NOMENCLATURA
DE PLAZAS Y ÁREAS VERDES

ZONA DE RESGUARDO

----- CONO DE APROXIMACIÓN AERÓDROMO
EL BOSQUE, SEGÚN PRMS RM-PRM-92/1A

BASE TOPOGRÁFICA:
Instituto Geográfico Militar
Levantamiento Aerofotogramétrico de Providencia
Vuelo : Escala 1:4000
Focar : 212,99 mm
Fecha de Toma : octubre 1998
Datos Geodésicos: Elipsoidal y Datum Sudamericano de 1969 Proyección U.T.M

ESCALA
0 30 60 120 Metros

NORTE
N

LÁMINA
L 1/3 M7

FECHA PLANO
27 - 02 - 2025

PROMULGACIÓN MUNICIPAL DE LA APROBACIÓN

LA APROBACIÓN DE LA PRESENTE MODIFICACIÓN
N°7 BARRIO EL AGUILUCHO PRCP 2007 DE LA COMUNA DE PROVIDENCIA FUE APROBADA POR
ACUERDO DEL CONCEJO MUNICIPAL N° DE FECHA
Y SANCIONADA POR DECRETO ALCALDÍCIO EX N° DE FECHA

INFORME MINISTERIO DE VIVIENDA Y URBANISMO
SECRETARÍA REGIONAL MINISTERIAL REGIÓN METROPOLITANA
INFORME TÉCNICO OFICIO ORD. N° DE FECHA

APROBACIÓN MUNICIPAL

LA PRESENTE MODIFICACIÓN N°7 BARRIO EL AGUILUCHO
PRCP 2007 DE LA COMUNA DE PROVIDENCIA FUE APROBADA POR
ACUERDO DEL CONCEJO MUNICIPAL N° DE FECHA
Y SANCIONADA POR DECRETO ALCALDÍCIO EX N° DE FECHA

JAIME BELLOLIO AVARIA
ALCALDE

MARIA JOSÉ CASTILLO COUVE
ASESORA URBANISTA

XIMENA VILLEGAS KRALEMANN
ARQUITECTA DIRECTORA DEL ESTUDIO

SITUACIÓN ACTUAL - PLANO L2/ 7 M4 ESPACIO PRIVADO: ZONAS DE EDIFICACIÓN



ESCALA 1:3.000

SITUACIÓN QUE SE APRUEBA - PLANO L2/ 7 M4 ESPACIO PRIVADO: ZONAS DE EDIFICACIÓN



ESCALA 1:3.000



PLANO DE UBICACIÓN
ESCALA 1:40.000

MODIFICACIÓN N°7 BARRIO EL AGUILUCHO
PLAN REGULADOR COMUNAL DE PROVIDENCIA
PRCP 2007

ESPACIO PRIVADO: ZONA DE EDIFICACIÓN

EL PRESENTE PLANO MODIFICA PARCIALMENTE EL PLANO L2/7/ M4 ESPACIO PRIVADO: ZONA DE EDIFICACIÓN, APROBADO MEDIANTE DECRETO ALCALDÍCIO EX N° 2009 DEL 30/11/2016 PUBLICADO EN EL DIARIO OFICIAL DE FECHA 06/12/2016, Y SE INCORPORA AL PLAN REGULADOR COMUNAL DE PROVIDENCIA (PRCP) 2007.

SIMBOLOGÍA:

DIVISIÓN POLÍTICA ADMINISTRATIVA

----- Límite Comunal

ZONAS DE EDIFICACIÓN:

- EC3 Edif. Continua máx.3 pisos
- E5 (C+A) Edif. máx.5 pisos, Continua + Aislada
- E3 Edif. máx.3 pisos; Aislada, Pareada o Continua
- EA3 Edif. Aislada máx.3 pisos
- EA5 Edif. Aislada máx.5 pisos
- EA7 Edif. Aislada máx.7 pisos
- EA5 / pa Edif. Aislada máx.5 pisos,permite adosamiento
- EA7 / pa Edif. Aislada máx.7 pisos,permite adosamiento
- EA12 / pa Edif. Aislada Libre,permite adosamiento
- ZEP A3 Zona de Edificación Patrimonial Aislada de máx.3 pisos

ZONAS DE EQUIPAMIENTO DE ESCALA METROPOLITANA

- ZEMol Zona Equipamiento Metropolitano o Intercomunal
- ZIM Zona de Interés Metropolitano
- Esapcio Público

ZONA DE RESGUARDO

Cono de aproximación
Aeródromo El Bosque, según
PRMS RM-PRM-92/1A

BASE TOPOGRÁFICA:
Instituto Geográfico Militar
Levantamiento Aerofotogramétrico de Providencia
Vuelo : Escala 1:4000
Focar : 212.95 mm
Fecha de Toma : octubre 1998
Datos Geodésicos: Elipsoide y Datum Sudamericano de 1969 Proyección U.T.M

ESCALA
0 30 60 120 Metros

NORTE
N

LÁMINA
L 2/3 M7

FECHA PLANO
27 - 02 - 2025

PROMULGACIÓN MUNICIPAL DE LA APROBACIÓN
LA APROBACIÓN DE LA PRESENTE MODIFICACIÓN N°7 BARRIO EL AGUILUCHO PRCP 2007 DE LA COMUNA DE PROVIDENCIA FUE PROMULGADA POR DECRETO ALCALDÍCIO EX N° DE FECHA Y PUBLICADA EN EL DIARIO OFICIAL DE FECHA

INFORME MINISTERIO DE VIVIENDA Y URBANISMO
SECRETARIA REGIONAL MINISTERIAL REGIÓN METROPOLITANA
INFORME TÉCNICO OFICIO ORD. N° DE FECHA


APROBACIÓN MUNICIPAL
LA PRESENTE MODIFICACIÓN N°7 BARRIO EL AGUILUCHO PRCP 2007 DE LA COMUNA DE PROVIDENCIA FUE APROBADA POR ACUERDO DEL CONCEJO MUNICIPAL N° DE FECHA Y SANCIONADA POR DECRETO ALCALDÍCIO EX N° DE FECHA

JAIME BELLOLIO AVARIA
ALCALDE

MARIA JOSÉ CASTILLO COUVE
ASESORA URBANISTA

XIMENA VILLEGAS KRALEMANN
ARQUITECTA DIRECTORA DEL ESTUDIO

SITUACIÓN ACTUAL - PLANO L1/ 7 M4 ÁREAS, ZONAS E INMUEBLES PROTEGIDOS

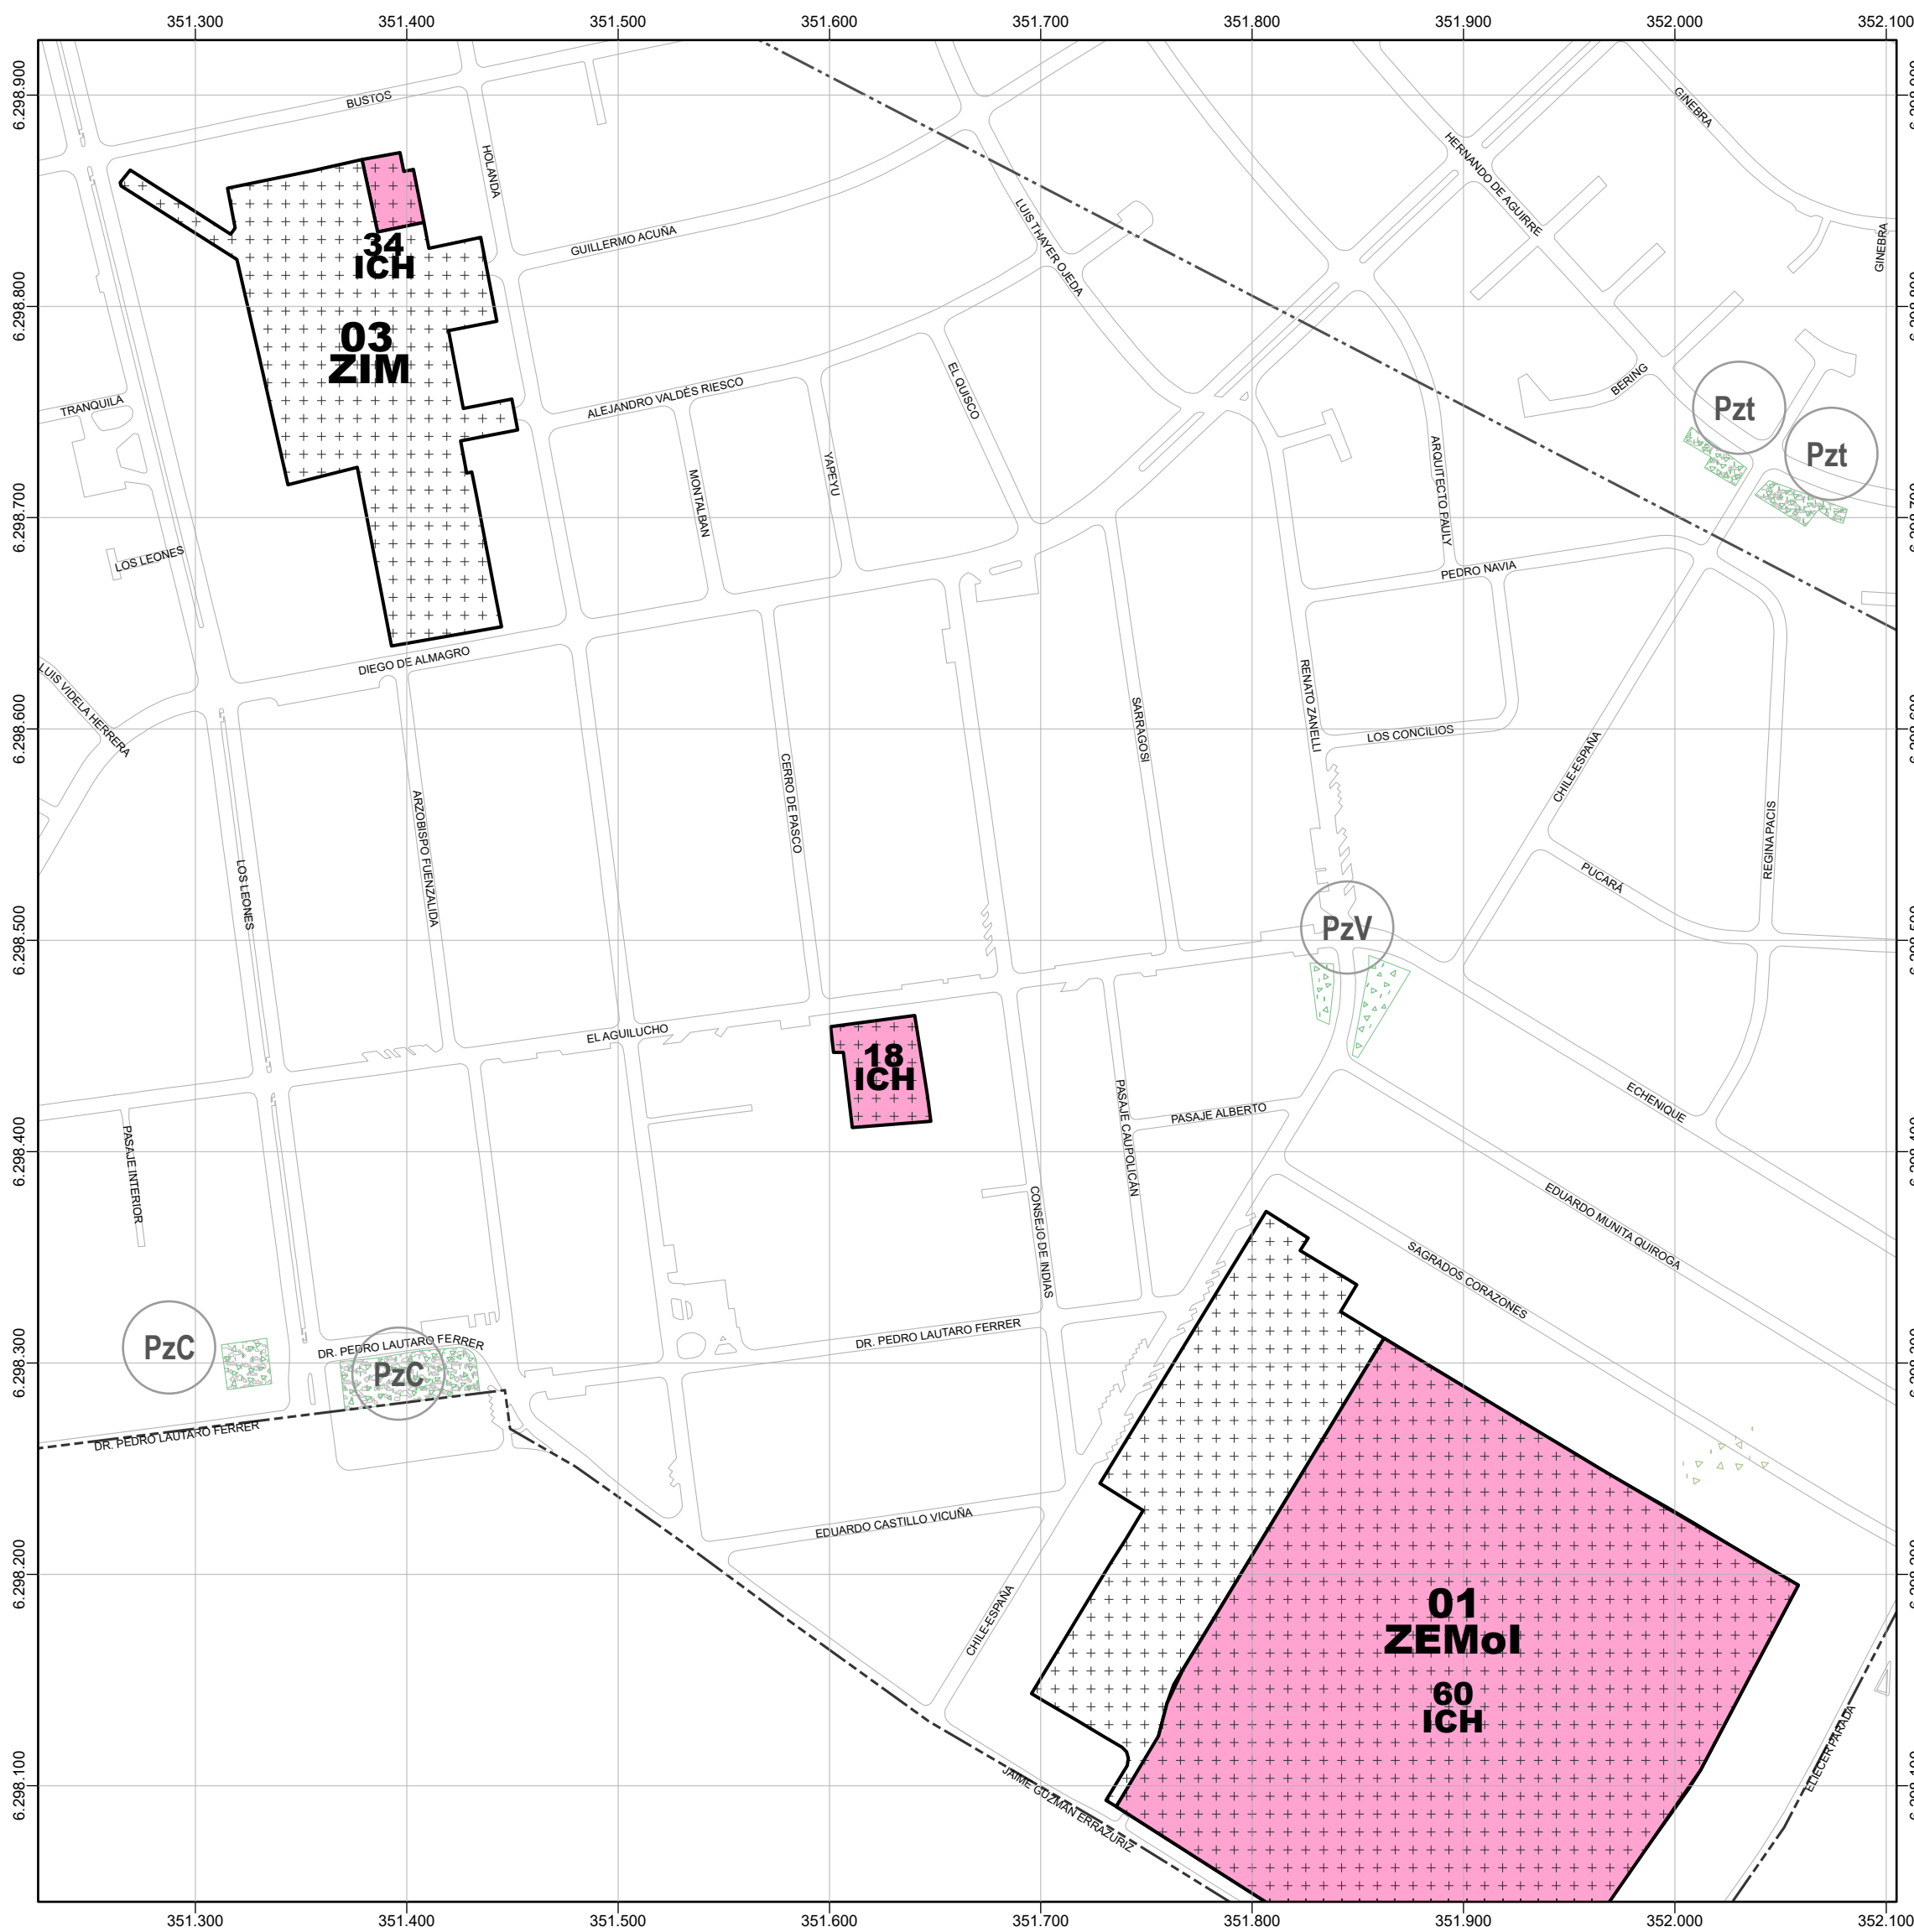

ESCALA: 1:3.000


PD - Planos de Detalle	
Nº	NOMBRE
1	Plano de Detalle ZCH 04 Población Salvador Legión Militar de Chile
2	Plano de Detalle ZCH 14 Conjunto calle Triana



PLANO DE UBICACIÓN
ESCALA: 1:60.000

SITUACIÓN QUE SE APRUEBA - PLANO L1/ 7 M4 ÁREAS, ZONAS E INMUEBLES PROTEGIDOS

-Límite de Plano de Detalle Barrio El Aguilucho

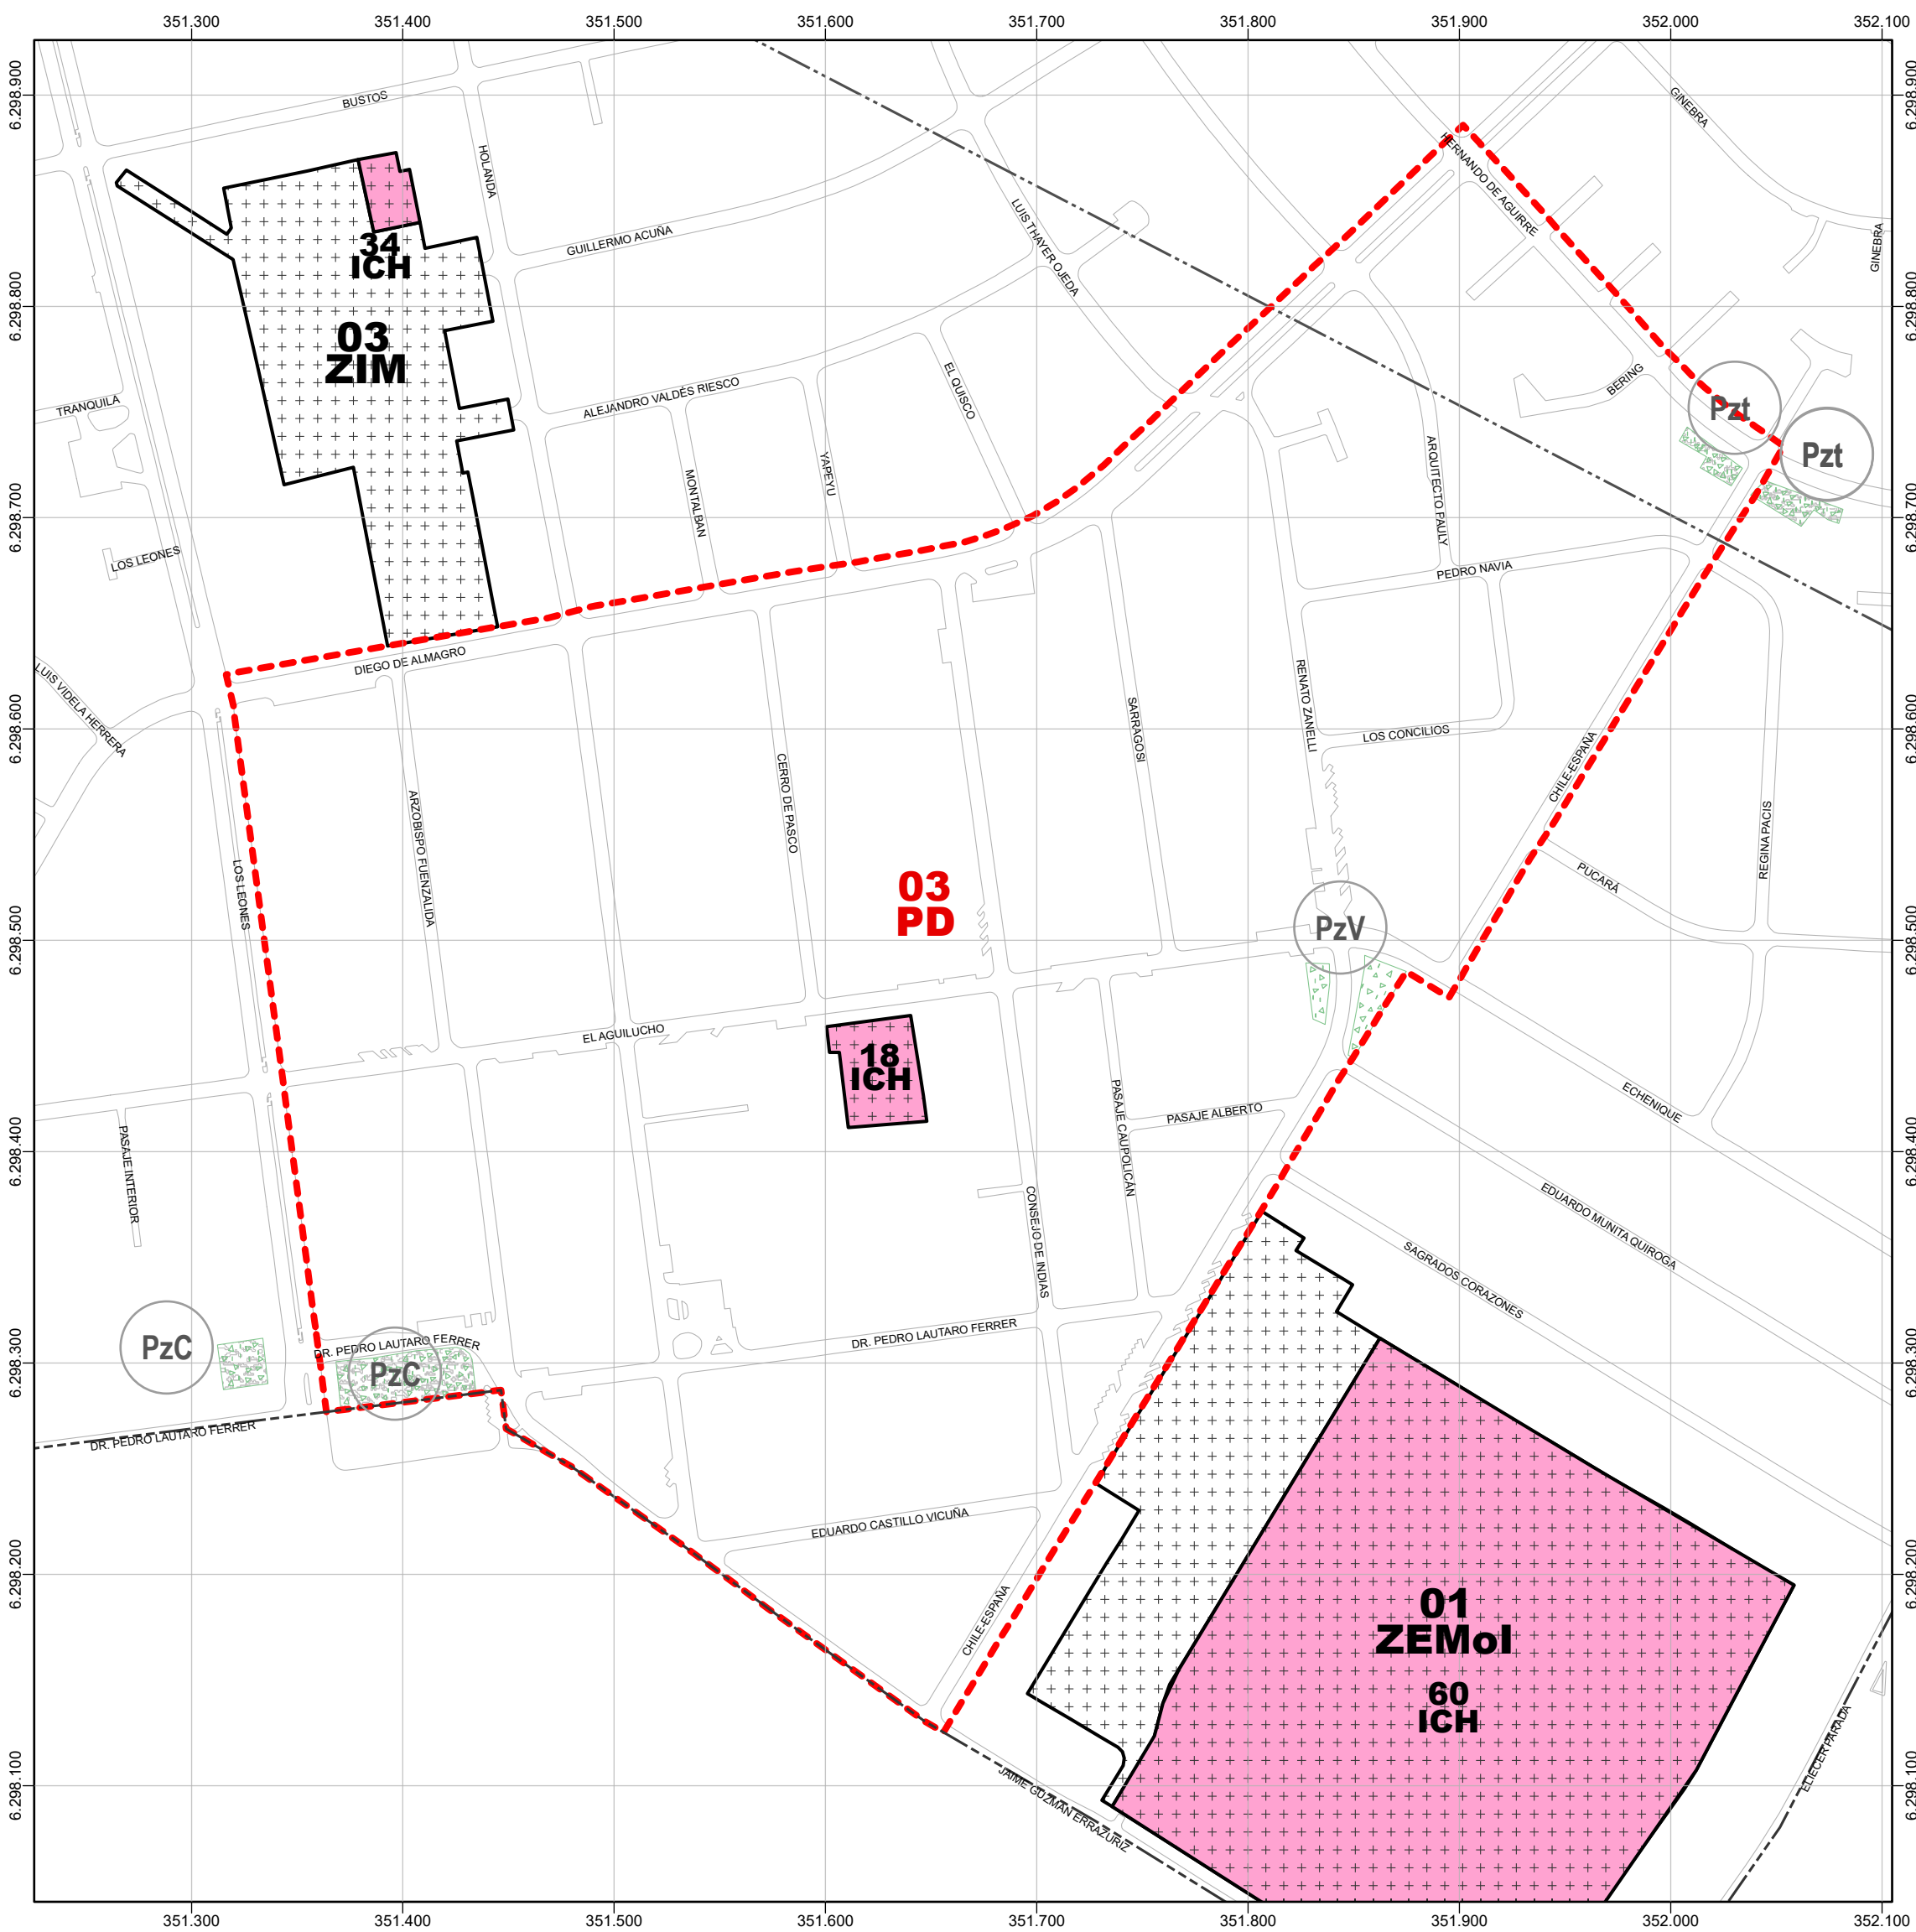

ESCALA: 1:3.000

PD - Planos de Detalle	
Nº	NOMBRE
1	Plano de Detalle ZCH 04 Población Salvador Legión Militar de Chile
2	Plano de Detalle ZCH 14 Conjunto calle Triana
3	Plano de Detalle Barrio El Aguilucho

MODIFICACIÓN N°7 BARRIO EL AGUILUCHO
PLAN REGULADOR COMUNAL DE PROVIDENCIA
PRCP 2007

LÍMITES PLANOS DE DETALLE


EL PRESENTE PLANO MODIFICA PARCIALMENTE EL PLANO L1/ 7 M4 ÁREAS, ZONAS E INMUEBLES PROTEGIDOS, APROBADO MEDIANTE DECRETO ALCALDÍO EX N° 2009 DEL 30/11/2016 PUBLICADO EN EL DIARIO OFICIAL DE FECHA 06/12/2016, Y SE INCORPORA AL PLAN REGULADOR COMUNAL DE PROVIDENCIA (PRCP) 2007.

SIMBOLOGÍA:


DIVISIÓN POLÍTICA ADMINISTRATIVA


----- Límite Comunal

ZONAS E INMUEBLES PATRIMONIALES

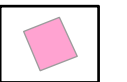 **00 ICH** Inmueble de Conservación Histórica (Art.5.2.05.O.L.)

ZONAS DE EQUIPAMIENTO DE ESCALA METROPOLITANA

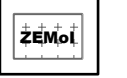 **ZEMol** Zona Equipamiento Metropolitano o Intercomunal

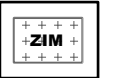 **ZIM** Zona de Interés Metropolitano

ÁREAS VERDES

PLAZAS (Pz)

 **PzC** Plazas Comunales
PzVec Plazas Vecinales
PzT Plazoletas

PLANOS DE DETALLE

 **00 PD** Límite Plano de Detalle

ZONA DE RESGUARDO

----- Cono de aproximación
Aeródromo El Bosque, según
PRMS RM-PRM-92/1A

BASE TOPOGRÁFICA:
Instituto Geográfico Militar
Levantamiento Aerofotogramétrico de Providencia
Vuelo : Escala 1:4000
Focar : 212.99 mm
Fecha de Toma : octubre 1998
Datos Geodésicos: Elipsoidal y Datum Sudamericano de 1969 Proyección U.T.M

ESCALA
0 30 60 120 Metros

NORTE
N

LÁMINA
L 3/3 M7

FECHA PLANO
27 - 02 - 2025

PROMULGACIÓN MUNICIPAL DE LA APROBACIÓN

LA APROBACIÓN DE LA PRESENTE MODIFICACIÓN N°7 BARRIO EL AGUILUCHO PRCP 2007 DE LA COMUNA DE PROVIDENCIA FUE APROBADA POR ACUERDO DEL CONCEJO MUNICIPAL N° DE FECHA Y SANCIONADA POR DECRETO ALCALDÍO EX N° DE FECHA Y PUBLICADA EN EL DIARIO OFICIAL DE FECHA

INFORME MINISTERIO DE VIVIENDA Y URBANISMO
SECRETARÍA REGIONAL MINISTERIAL REGIÓN METROPOLITANA
INFORME TÉCNICO OFICIO ORD. N° DE FECHA

APROBACIÓN MUNICIPAL

LA PRESENTE MODIFICACIÓN N°7 BARRIO EL AGUILUCHO PRCP 2007 DE LA COMUNA DE PROVIDENCIA FUE APROBADA POR ACUERDO DEL CONCEJO MUNICIPAL N° DE FECHA Y SANCIONADA POR DECRETO ALCALDÍO EX N° DE FECHA

JAIME BELLLOLIO AVARIA
ALCALDE

MARÍA JOSÉ CASTILLO COUVE
ASESORA URBANISTA

XIMENA VILLEGAS KRALEMANN
ARQUITECTA DIRECTORA DEL ESTUDIO