



ICH - INMUEBLE DE CONSERVACION HISTORICA			
N°	NOMBRE DEL EDIFICIO	DIRECCION	
		CALLE	N°
73	VIVIENDA	JOSÉ MANUEL INFANTE	1411
74	VIVIENDA	PEDRO DE VALDIVIA	998

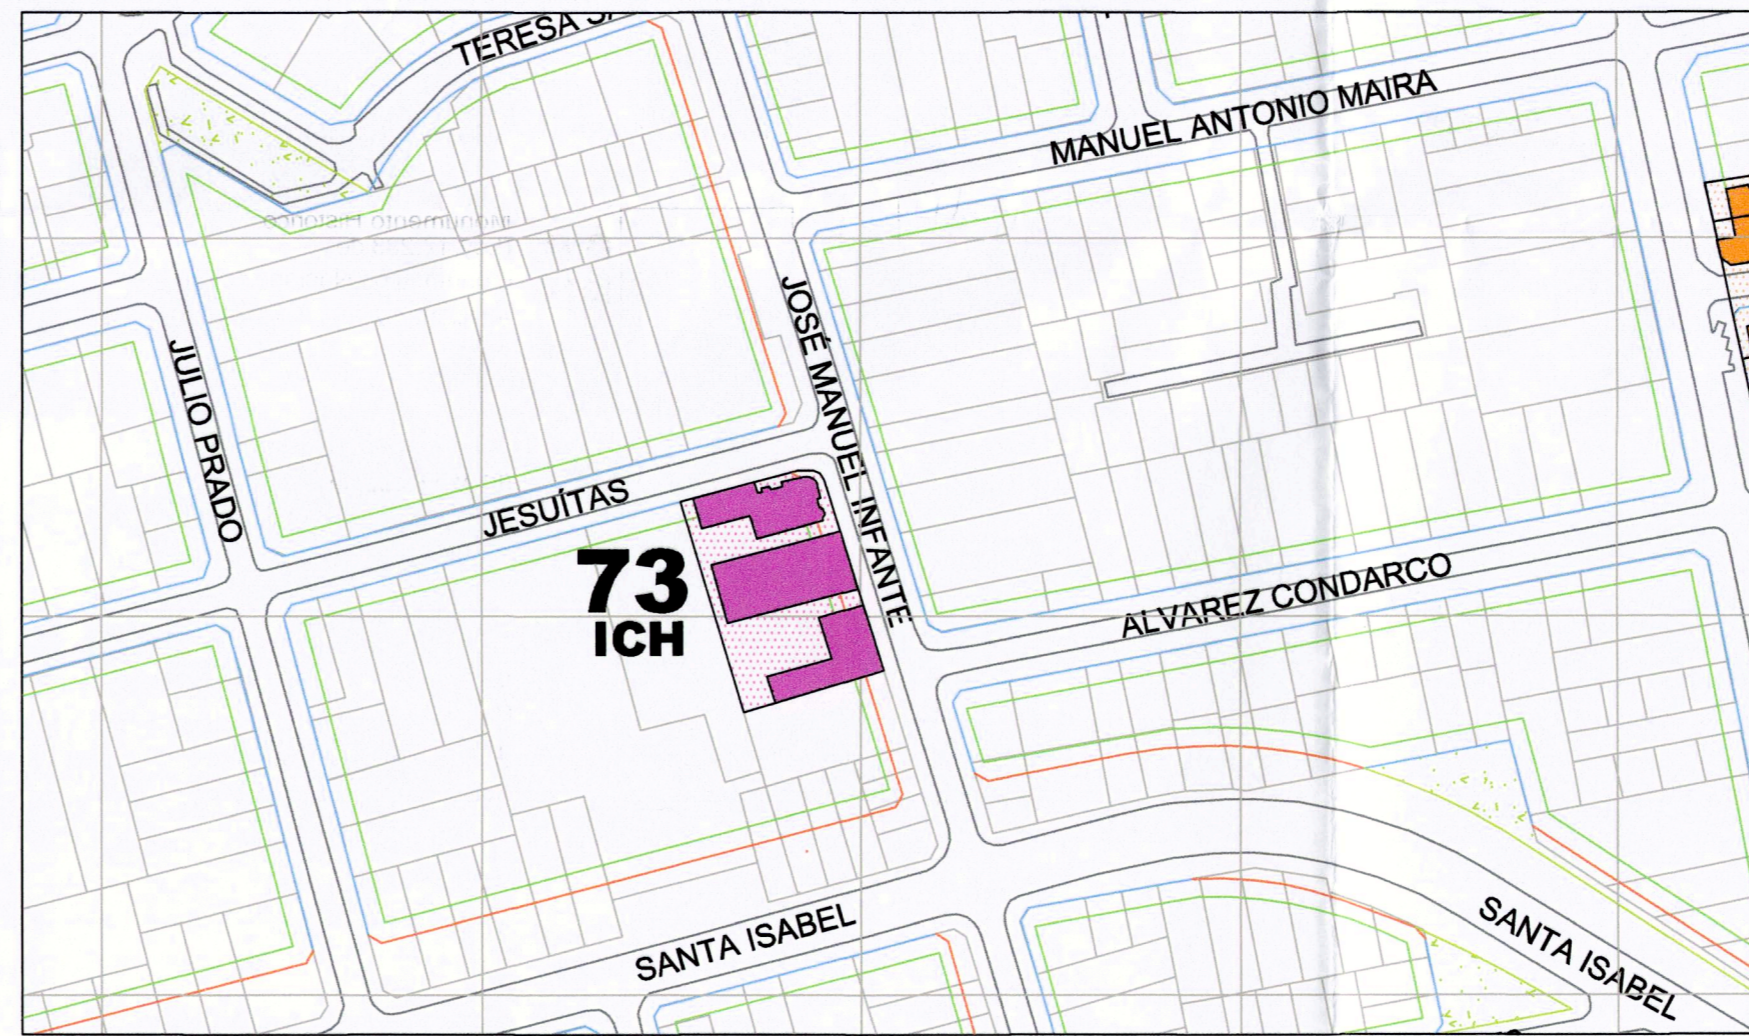

INCORPORACION ICH 73
MODIFICACION N° 2 PRCP 2007
PLANO DE AREAS, ZONAS E INMUEBLES PROTEGIDOS
ESCALA 1:2.000

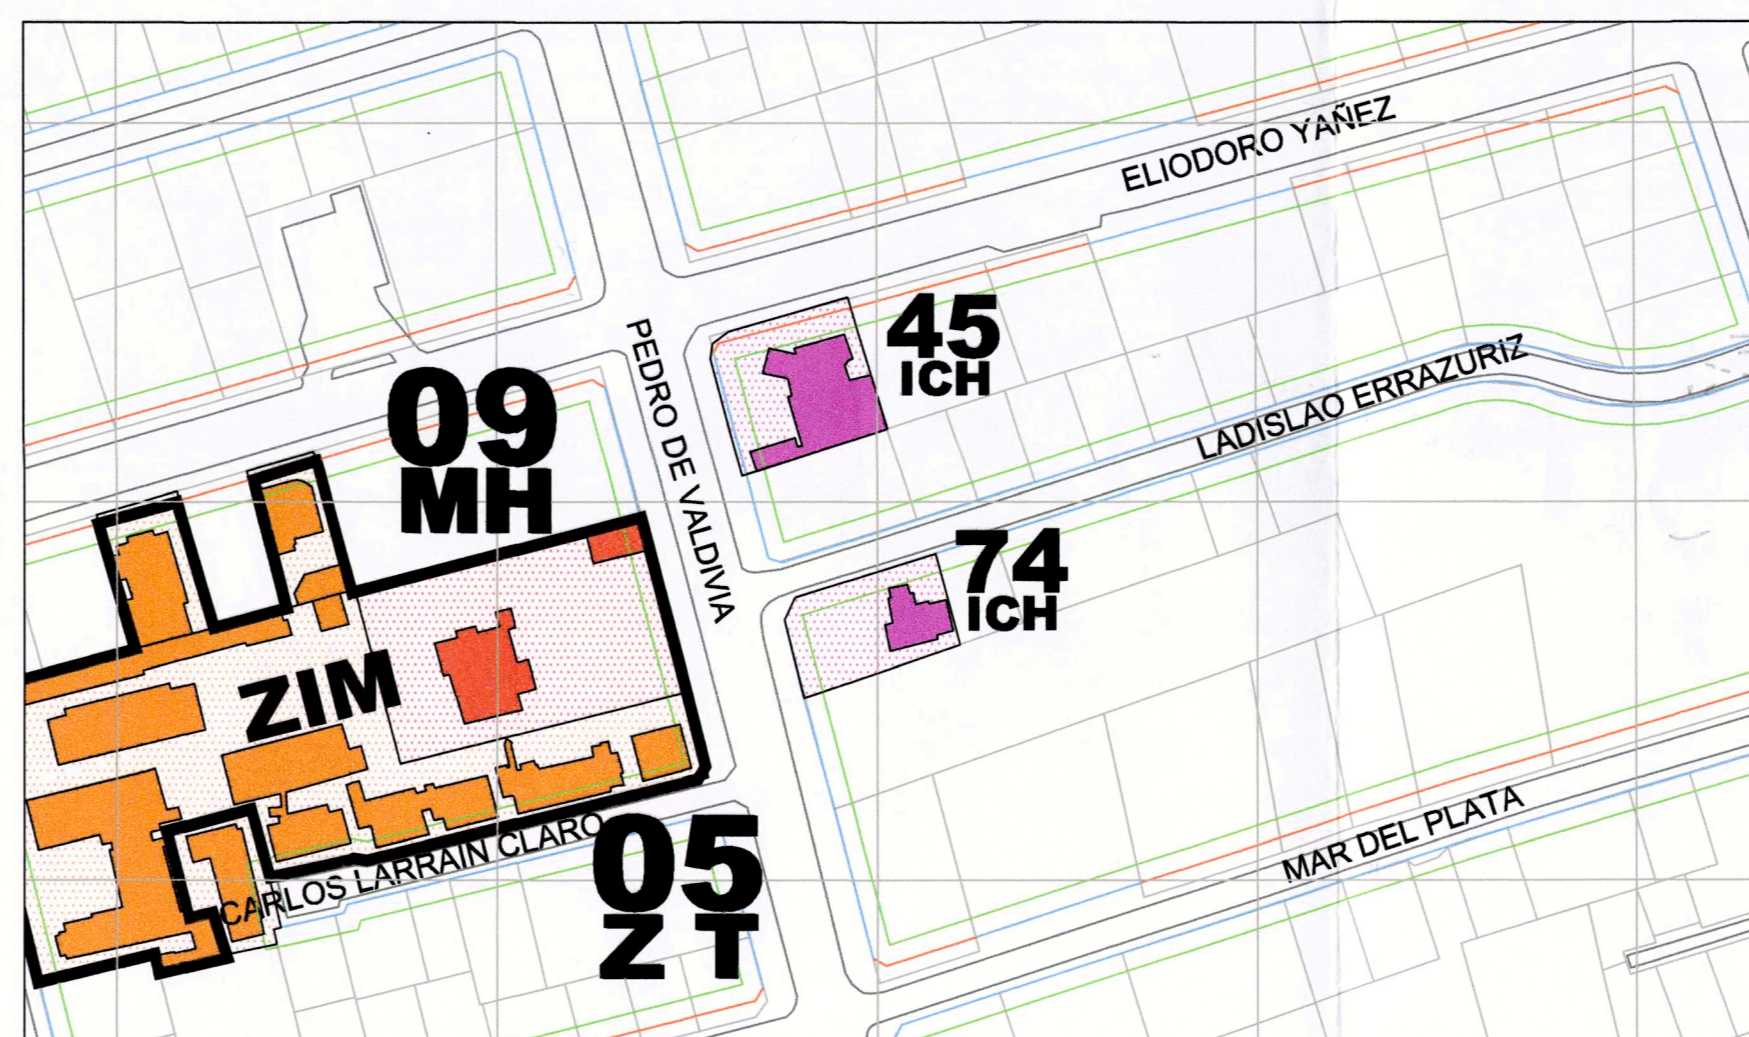

INCORPORACION ICH 74
MODIFICACION N° 2 PRCP 2007
PLANO DE AREAS, ZONAS E INMUEBLES PROTEGIDOS
ESCALA 1:2.000

SIMBOLOGIA AREAS, ZONAS E INMUEBLES PROTEGIDOS

- 00 MH** Monumento Histórico (Ley 17.288 de Monumentos Nacionales) Art.5.2.03 OL del PRCP 2007
- 00 ZT** Zona Típica (LEY 17.288 de Monumentos Nacionales) Art.5.2.02 OL del PRCP 2007
- 00 ICH** Inmueble de Conservación Histórica (L.C.Histórica) Art.5.2.05 OL del PRCP 2007
- 00 ZCH** Zona de Conservación Histórica (Z.C.Histórica) Art.5.2.04 OL del PRCP 2007

ZONAS PRMS:

- ZEMOI** Zona Equipamiento Metropolitano e Intercomunal (Art.3.3.4 P.R.M.S)
- ZIM** Zona de Interés Metropolitano (Art.3.3.4 P.R.M.S)
- ZE** Zona Especial Ex-CCU





PLANO DE UBICACION ICH 73 - ICH 74
SIN ESCALA

**MODIFICACIÓN N°2 EDIFICACIÓN
PLAN REGULADOR COMUNAL DE PROVIDENCIA
PRCP 2007**

EL PRESENTE PLANO MODIFICA PARCIALMENTE EL PLANO L 4/4 FE DEL PRCP 2007 ÁREAS, ZONAS E INMUEBLES PROTEGIDOS, APROBADO MEDIANTE DECRETO ALCALDÍCIO EX N° 131 DEL 19/01/2007, PUBLICADO EN EL DIARIO OFICIAL DE FECHA 23/01/2007 Y RECTIFICADO POR FE DE ERRATA PUBLICADA EN EL DIARIO OFICIAL DEL 14/06/2008, Y SE INCORPORA AL PLAN REGULADOR COMUNAL DE PROVIDENCIA (PRCP) 2007.

BASE TOPOGRAFICA:

Instituto Geográfico Militar
Levantamiento Aerofotogramétrico de Providencia
Vuelo : Escala 1: 4.000
Focal : 212.99 mm
Fecha de Toma : Octubre 1998
Datos Geodésicos : Elipsoide y Datum Sudamericano de 1969 Proyección U.T.M.

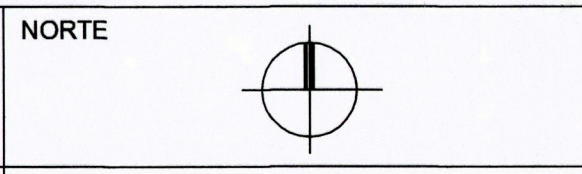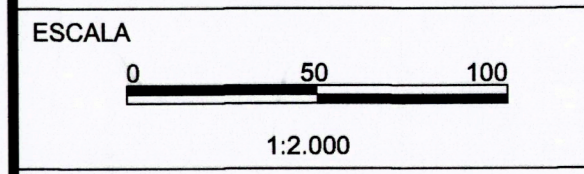

LAMINA
L 8 / 8 M 2

FECHA PLANO
28-11-2014

PROMULGACIÓN MUNICIPAL DE LA APROBACIÓN

EL SECRETARIO MUNICIPAL Y MINISTRO DE FE QUE SUSCRIBE CERTIFICA QUE LA APROBACION DE LA PRESENTE MODIFICACIÓN N° 2 EDIFICACIÓN DEL PRCP 2007 DE LA COMUNA DE PROVIDENCIA FUE PROMULGADA POR DECRETO ALCALDÍCIO Ex N° 742 DE FECHA 05/05/2015 Y PUBLICADA EN EL DIARIO OFICIAL DE FECHA 11/05/2015

MARIA RAQUEL DE LA MAZA QUIJADA
SECRETARIO MUNICIPAL

**INFORME MINISTERIO DE VIVIENDA Y URBANISMO
SECRETARIA REGIONAL MINISTERIAL REGION METROPOLITANA**

INFORME TECNICO OFICIO ORD. N° 1608 DE FECHA 09 ABR 2015

ALDO RAMACIOTTI FRACCHIA
SECRETARIO REGIONAL MINISTERIAL
REGION METROPOLITANA

FRANCISCO BARANDA PONS
JEFE DE DEPTO. DESARROLLO URBANO
E INFRAESTRUCTURA

APROBACION MUNICIPAL

EL SECRETARIO MUNICIPAL Y MINISTRO DE FE QUE SUSCRIBE CERTIFICA QUE LA PRESENTE MODIFICACIÓN N° 2 EDIFICACIÓN DEL PRCP 2007 DE LA COMUNA DE PROVIDENCIA FUE APROBADA POR ACUERDO DEL CONCEJO COMUNAL N° 568 DE FECHA 21/10/2014 Y SANCCIONADA POR DECRETO ALCALDÍCIO Ex N° 2257 DE FECHA 10/11/2014

MARIA RAQUEL DE LA MAZA QUIJADA
SECRETARIO MUNICIPAL

JOSEFA ERRAZURIZ GUILISASTI
CHILE ALCALDESA

MARIA JOSE CASTILLO COUVE
ASESORA URBANISTA