



Providencia

Secretaría Municipal



Premio Nacional
Calidad 2010

PROVIDENCIA 9 MAY 2014

EX.Nº 963 / VISTOS: Lo dispuesto en los artículo 5 letra c) y d), 12, 36, 63 letras f), g) e i) de la Ley Nº18.695 de 1988, Orgánica Constitucional de Municipalidades, y

CONSIDERANDO : 1.- La Ordenanza Nº16 de 26 de Octubre de 2001, modificada por Ordenanza Nº78 de 12 de Mayo de 2009, "SOBRE INSTALACIÓN DE MESAS EN EL BIEN NACIONAL DE USO PUBLICO DE LA COMUNA DE PROVIDENCIA", cuyo texto refundido y sistematizado fue fijado por Decreto Alcaldicio EX.Nº1349 de 22 de Junio de 2009.-

2.- El Certificado de Recepción Final Nº119/14 de fecha 22 de Abril de 2014, de la Dirección de Obras.-

3.- El Memorándum Nº9.776 de 25 de Abril de 2014, del Director de Obras.-

DECRETO:

1.- Autorízase a la sociedad **INVERSIONES SANTA DOMINGA SpA**, RUT.Nº76.277.136-5, para ocupar con mesas, sillas y quitasoles individuales, removibles de color blanco, sin publicidad, el bien nacional de uso público ubicado frente al local comercial de **AVDA. NUEVA PROVIDENCIA Nº2145**.-

2.- El terreno que se autoriza ocupar tiene una superficie de 11,22 mts² y aparece graficado en el croquis que se adjunta al presente Decreto y se entiende formar parte integrante del mismo.-

3.- Esta autorización se rige por lo dispuesto en la Ordenanza Sobre Instalación de Mesas en el Bien Nacional de Uso Público de la Comuna de Providencia, aprobada con el Nº16 de 26 de Octubre de 2001, modificada por Ordenanza Nº78 de 12 de Mayo de 2009, cuyo texto refundido y sistematizado fue fijado por Decreto Alcaldicio EX.Nº1349 de 22 de Junio de 2009.-

4.- Las condiciones en que se otorga el presente permiso son las siguientes:

1. Se deberá pagar por la ocupación del bien nacional de uso público los derechos que establece la Ordenanza Local de Derechos Municipales, sin perjuicio del pago de la correspondiente patente municipal.
2. Se deberá mantener el aseo del lugar en perfecto estado.
3. Ocupar exclusivamente la superficie autorizada
4. Retirar los quitasoles y el mobiliario en su totalidad, cuando el local esté cerrado.

5.- Queda prohibido a la permisionaria:

- a.- Colgar elementos de cualquier especie en los quitasoles.
- b.- Colocar logos de publicidad, de cualquier naturaleza, en los quitasoles, mesas, sillas o mobiliario autorizado instalar.
- c.- Utilizar implementos o efectuar ampliaciones o agregados que signifiquen la ocupación de superficie mayor que la permitida y la proyección de ésta en su altura.-

6.- El permiso referido es esencialmente precario y la Municipalidad podrá ponerle término en cualquier momento, cuando necesidades de interés público así lo aconsejen, sin derecho a indemnización alguna por parte de la permisionaria.

HOJA N° 2 DEL DECRETO ALCALDICIO EX.N° 963 / DE 2014.-

7.- Corresponderá al Departamento de Rentas Municipales el cobro de los derechos municipales correspondientes.

8.- Corresponderá al Departamento de Rentas Municipales de la Dirección Administración y Finanzas y a la Dirección de Seguridad Ciudadana supervigilar el cuidado y mantención del bien nacional de uso público a que se refiere el presente decreto.

9.- Notifíquese el presente Decreto a la interesada por el Departamento de Rentas de la Dirección de Administración y Finanzas en conformidad a las normas vigentes sobre el particular. En este acto se levantará acta del estado del Bien Nacional de Uso Público que se autoriza ocupar, debiendo firmar el acta la beneficiaria en señal de conocimiento y de aceptación.

Anótese, comuníquese y archívese.



JOSEFA ERRAZURIZ GUILISASTI
Alcaldesa



SECRETARÍA MUNICIPAL
ABOGADO
MARIA RAQUEL DE LA MAZA QUIJADA
Secretario Abogado Municipal

XSA/MRMQ/IMYJ/java.-

Distribución

Interesado

Dirección de Administración y Finanzas


Dirección de Control

Dirección de Obras

Dirección de Seguridad Ciudadana

Archivo

Decreto en Trámite N° 1177.- /

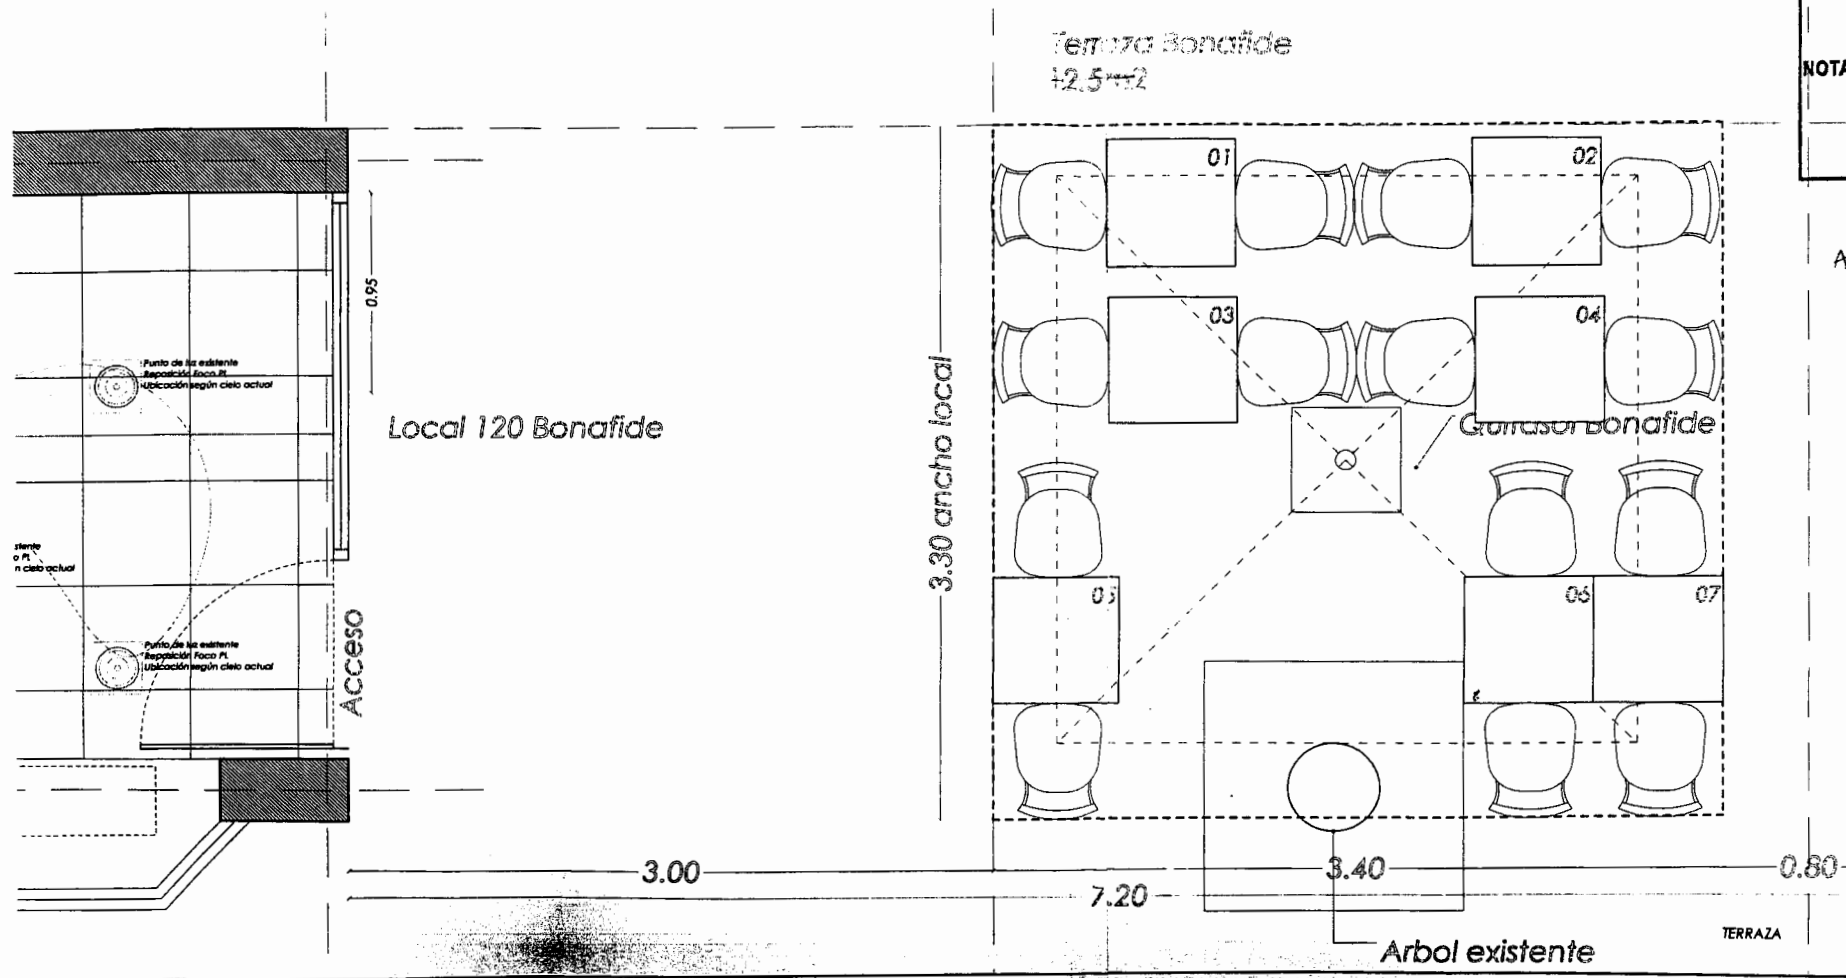

MUNICIPALIDAD DE PROVIDENCIA
DIRECCION DE OBRAS

NOTA: EN CASO DE USAR QUITASOLES,
ESTOS DEBEN SER DESMONTABLES,
SIN PUBLICIDAD Y SOLO COLORES:
BLANCO, CRUDO O SIMILAR.

AREA A OCUPAR:
 $3,30 \times 3,40 = 11,22m^2$

MUNICIPALIDAD DE PROVIDENCIA
ARQUITECTO REVISOR
DIRECCION DE OBRAS

01 407/14

Planta Proyecto
escala 1:25

BONAFIDE Mall Panorámico
Cafetería Chocolatería
Local 120
Providencia - Santiago - Chile
AV NUEVA PROVIDENCIA 2145

BONAFIDE Mall Panorámico
Cafetería Chocolatería
Local 120
Providencia - Santiago - Chile

Arquitectos
Atanacio Soza
Local B Camino 696, Providencia, Santiago de Chile
Tel: 461 2 1542310

Arquitectos Colaboradores
Marco Aguirre M. Riquelme
Juan Pablo Avelino

Contenido
Planta proyecto TERRAZA

Firma
propietario

Firma
arquitecto

01
Lamina
Febrero 2014

ALTERNATIVE PPM